


PALAZZO MELZI – PIANTA PIANO SECONDO

D.R. n. 99 del 31.01.2013

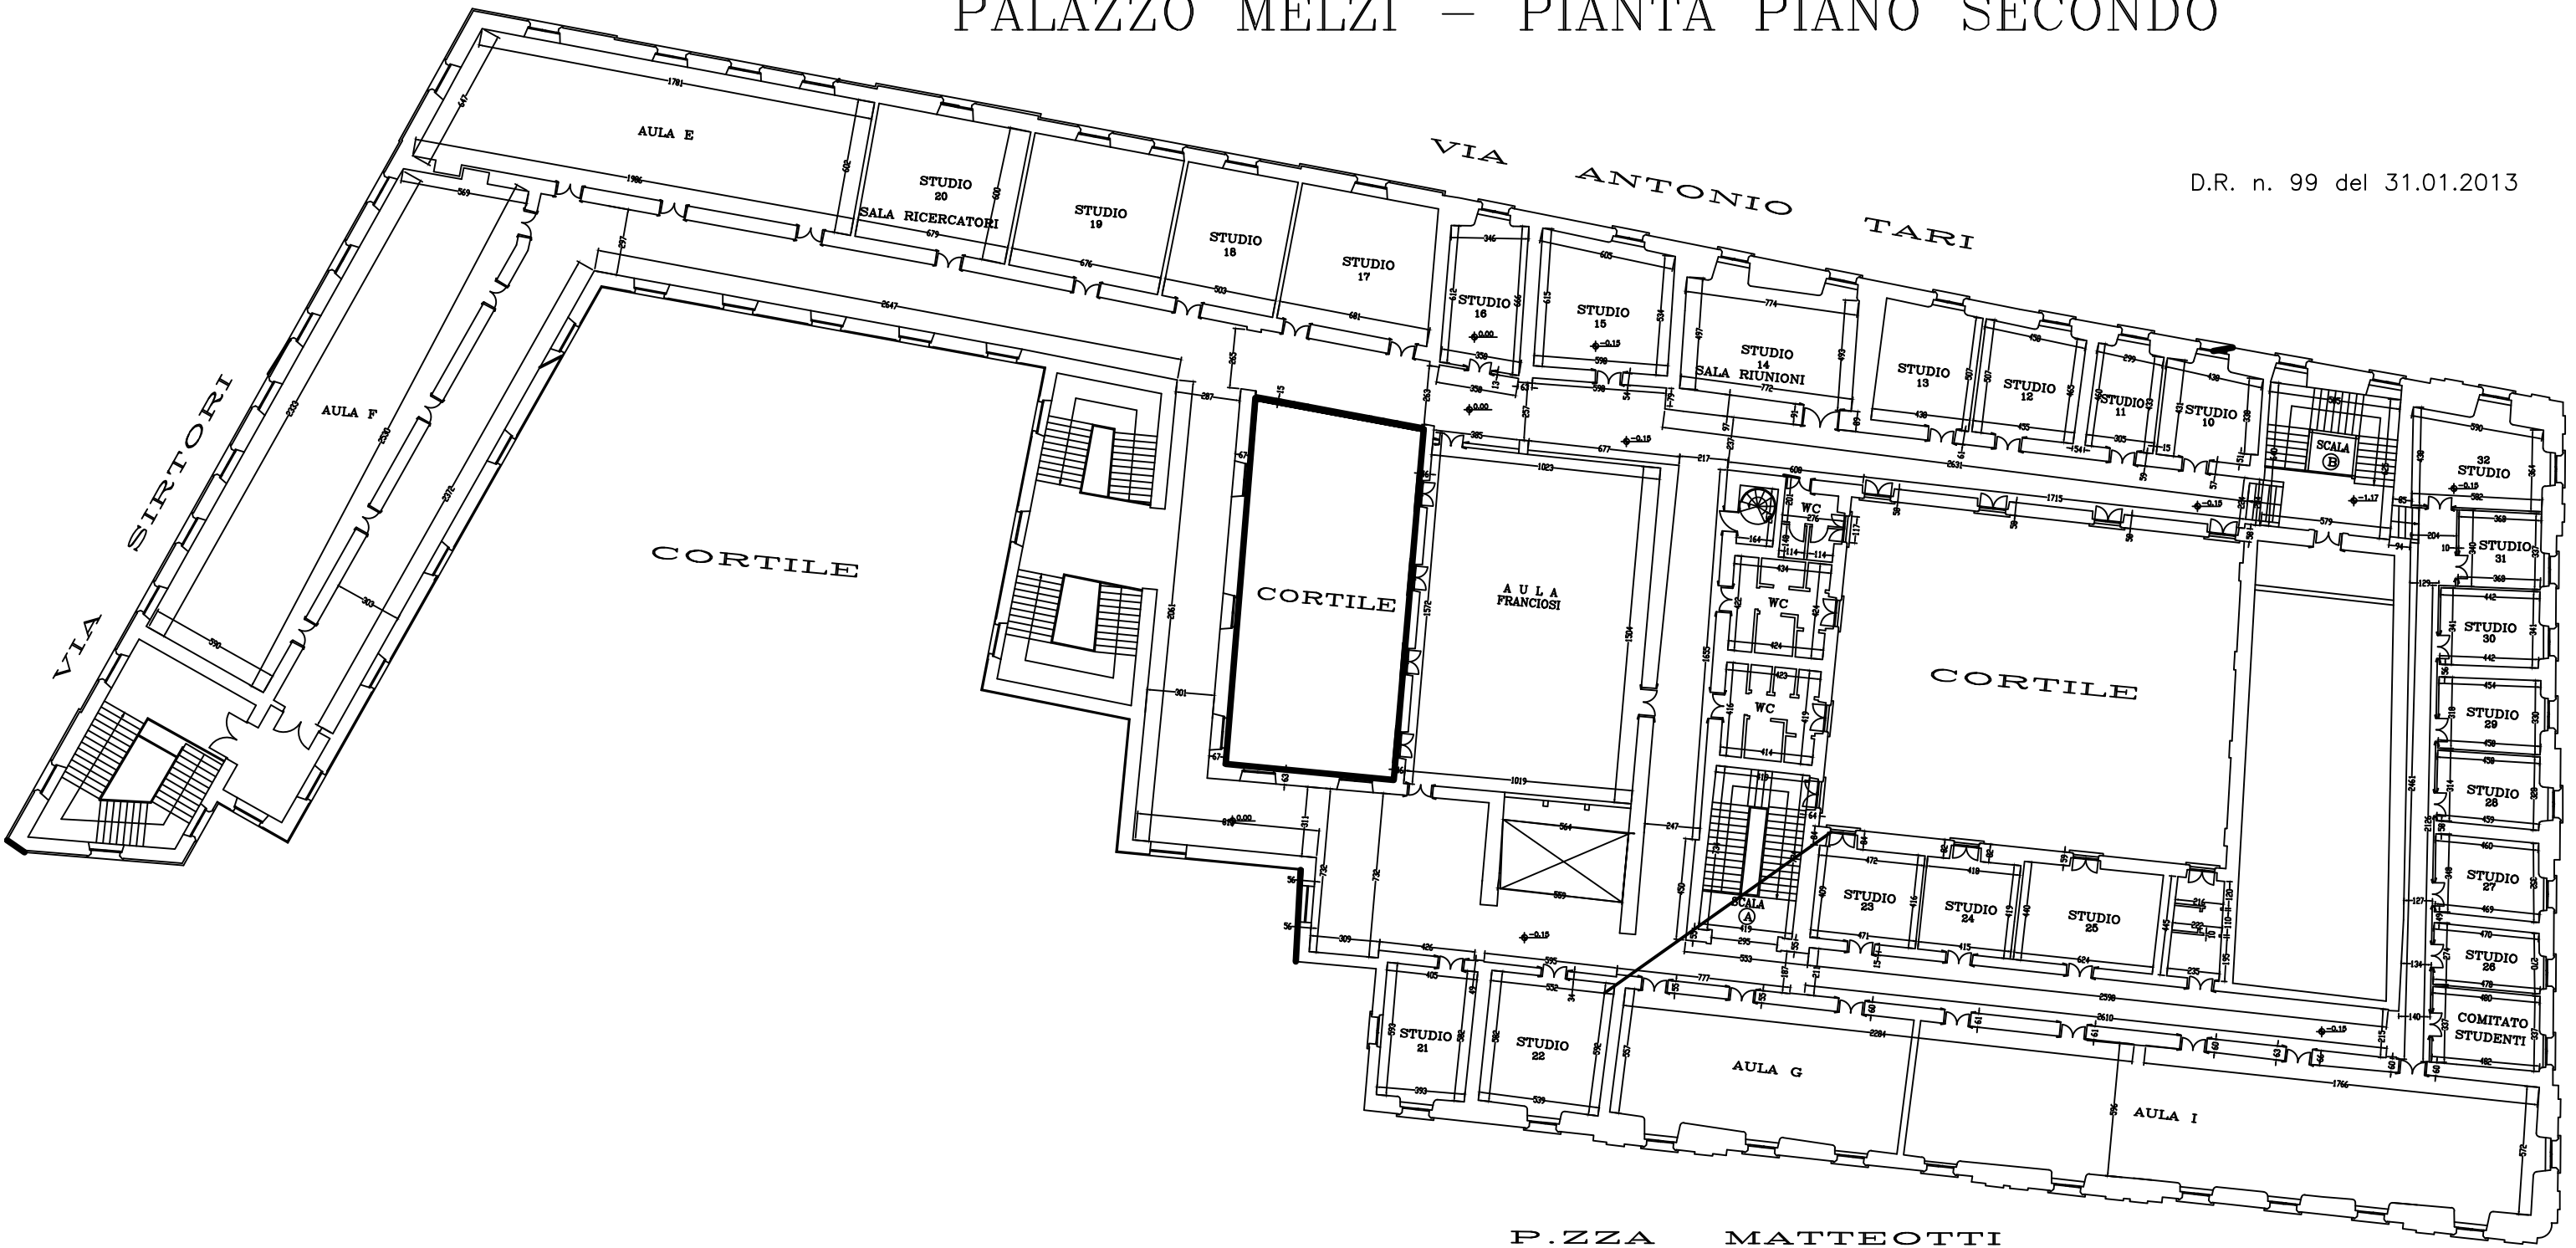

P. ZZA MATTEOTTI

DIPARTIMENTO DI GIURISPRUDENZA

VIA MAZZOCCHI