


PALAZZO MELZI - PIANTA PIANO SOTTOTETTO

D.R. n. 99 del 31.01.2013

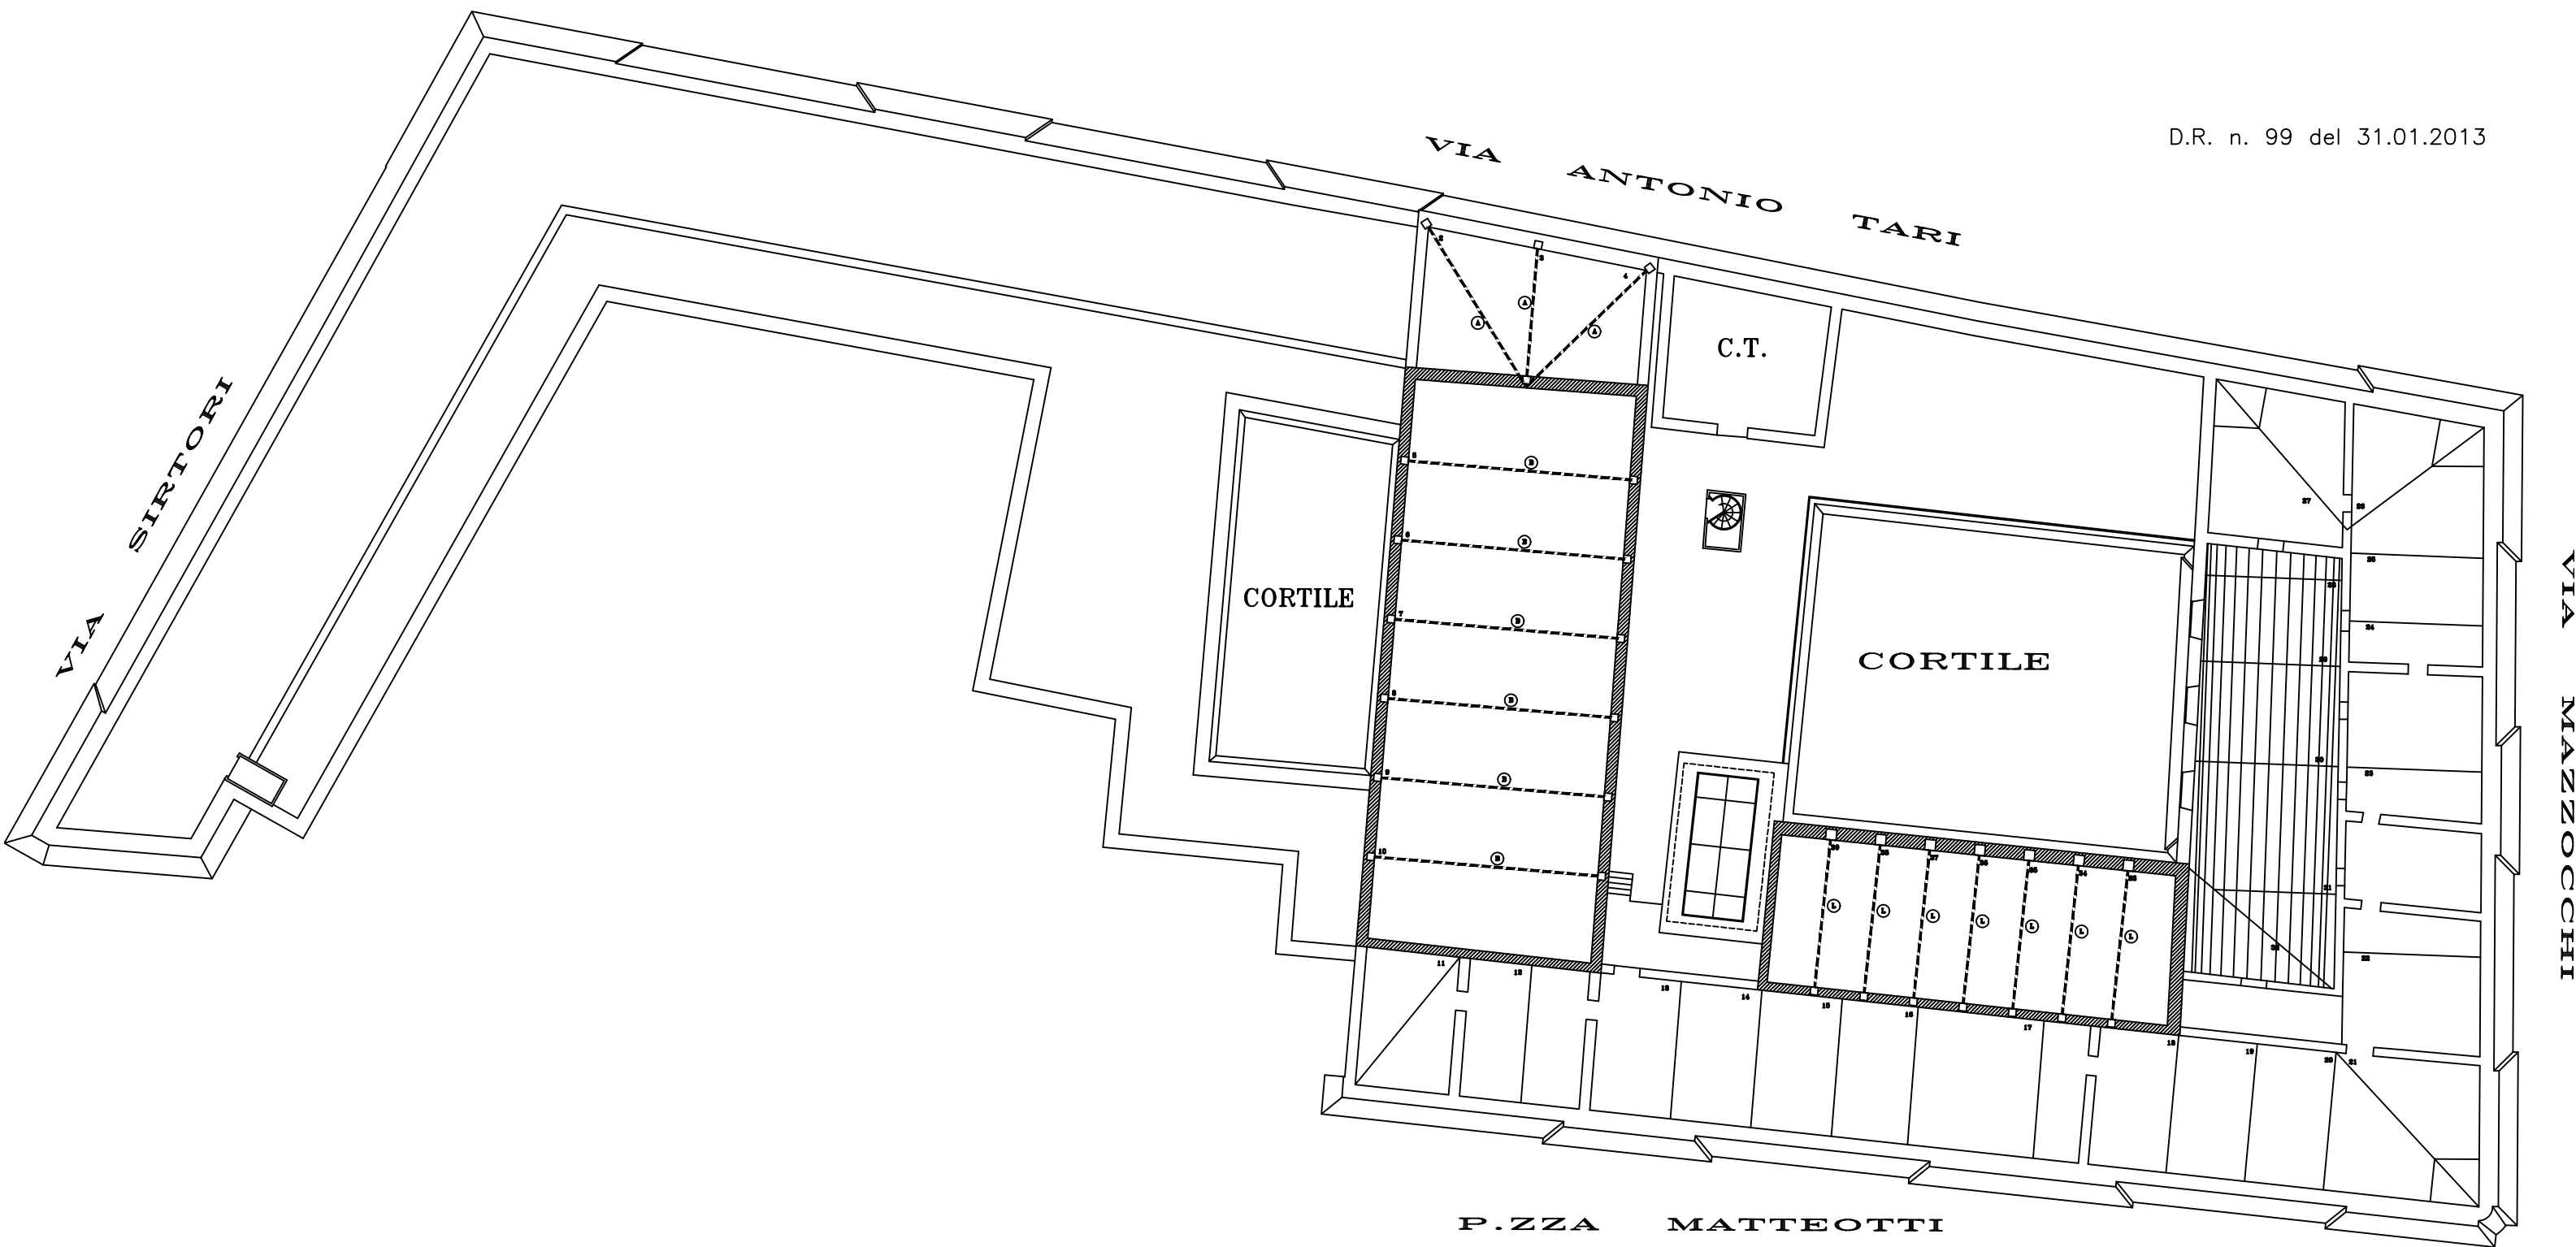

DIPARTIMENTO DI GIURISPRUDENZA